


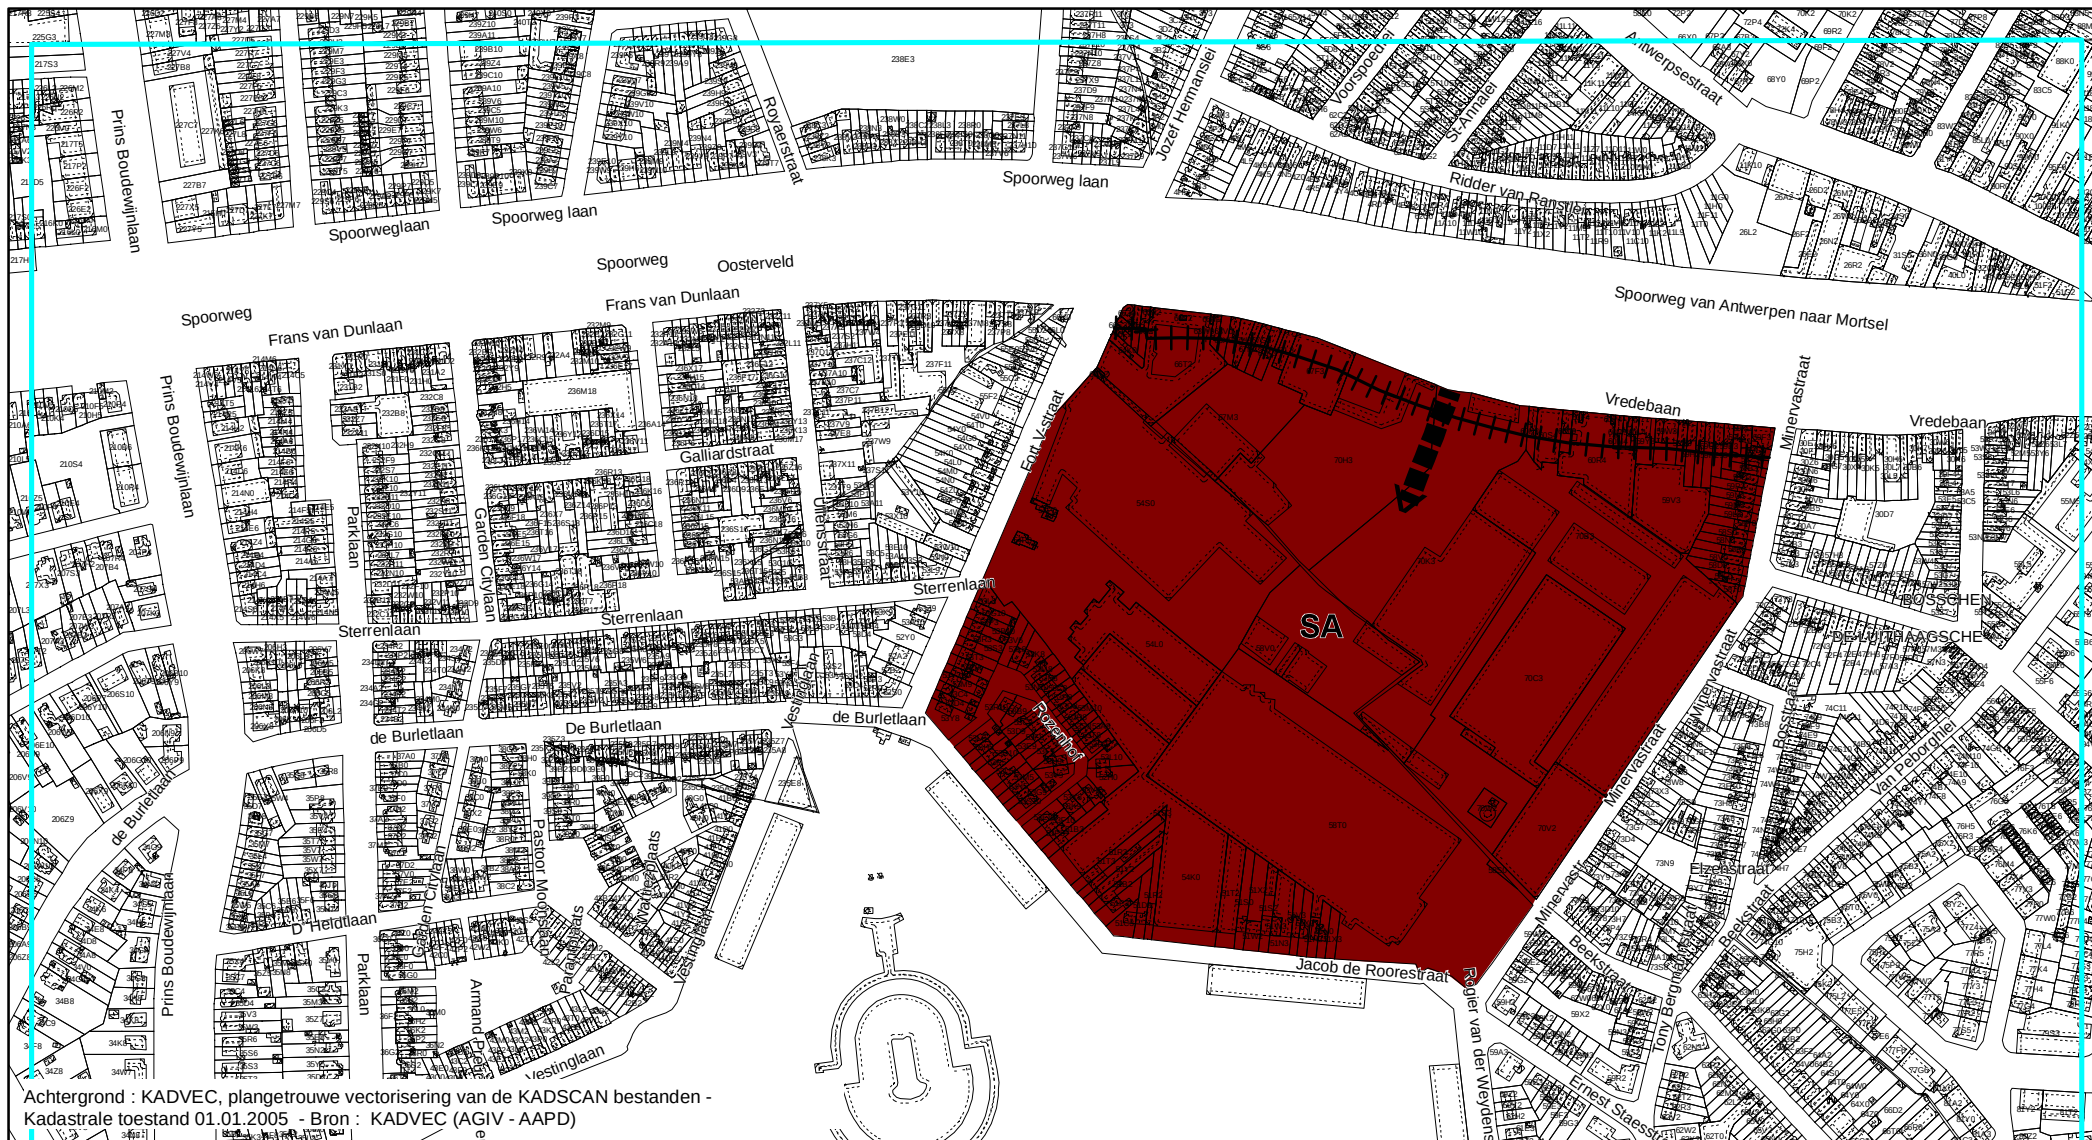

GEWESTELIJK RUIMTELIJK UITVOERINGSPLAN Afbakening grootstedelijk gebied Antwerpen Bijlage I Verordenend Grafisch Plan_10

Plancode - 2.12_00195_00001
Ontwerp

Vlaamse overheid



Departement Ruimtelijke Ordening,
Woonbeleid en Onroerend Erfgoed
Ruimtelijke Planning

schaal : 1:5.000

0 50 100 200 M

