




VERKLARING

	Begrenzing RUP		Gewestplanbestemmingen
	Kadastrale gebouwen en percelen		Woonwettelijke bestemmingen

	Art. 1 Zone voor binnenfort en vleermuushabitat		Art. 7 Zone voor tuinen
	Art. 1bis Deelzone voor vleermuushabitat (overdruk)		Art. 7bis Bouwrijke tuinoord (overdruk)
	Contour uitbreidingszone officieerbouwwerk		Art. 8 Zone voor bijgebouwen en garages
	Te slopen gebouwen		Art. 9 Zone voor openbaar domein
	Art. 2 Zone voor natuurontwikkeling en vleermuushabitat		Art. 10 Reservatiezone voor openbaar domein (overdruk)
	Art. 2bis Deelzone voor vleermuushabitat (overdruk)		Art. 11 Zone voor toegang (overdruk)
	Art. 3 Parkzone met historisch karakter		Art. 12 Zone voor langzaamverkeersverbinding (indicatief)
	Te slopen gebouwen		Art. 12bis Zone voor langzaamverkeersverbinding - voortpad (indicatief)
	Art. 4 Zone voor fortracht		Art. 13 Openruimte verbinding (indicatief)
	Art. 4bis Zone voor te herstellen fortracht (indicatief)		Voortplanting polyvalente zaal
	Art. 5 Zone voor dagrecreatie		Te weerhouden zichtlijn
	Art. 6 Zone voor woongebied		

BRONNEN

- Digitale kadastrale percelenplan (AAPD) - AGIV, toestand 01-01-2007
- Vectoriële versie van het gewestplan, MVG-LIN, Ruimtelijke Planning, OC GIS-VLAANDEREN (2002)
- Digitale versie van de topografische kaart 1/10.000 (1991-2001), NGI, raster, kleur (OC GIS-VLAANDEREN)

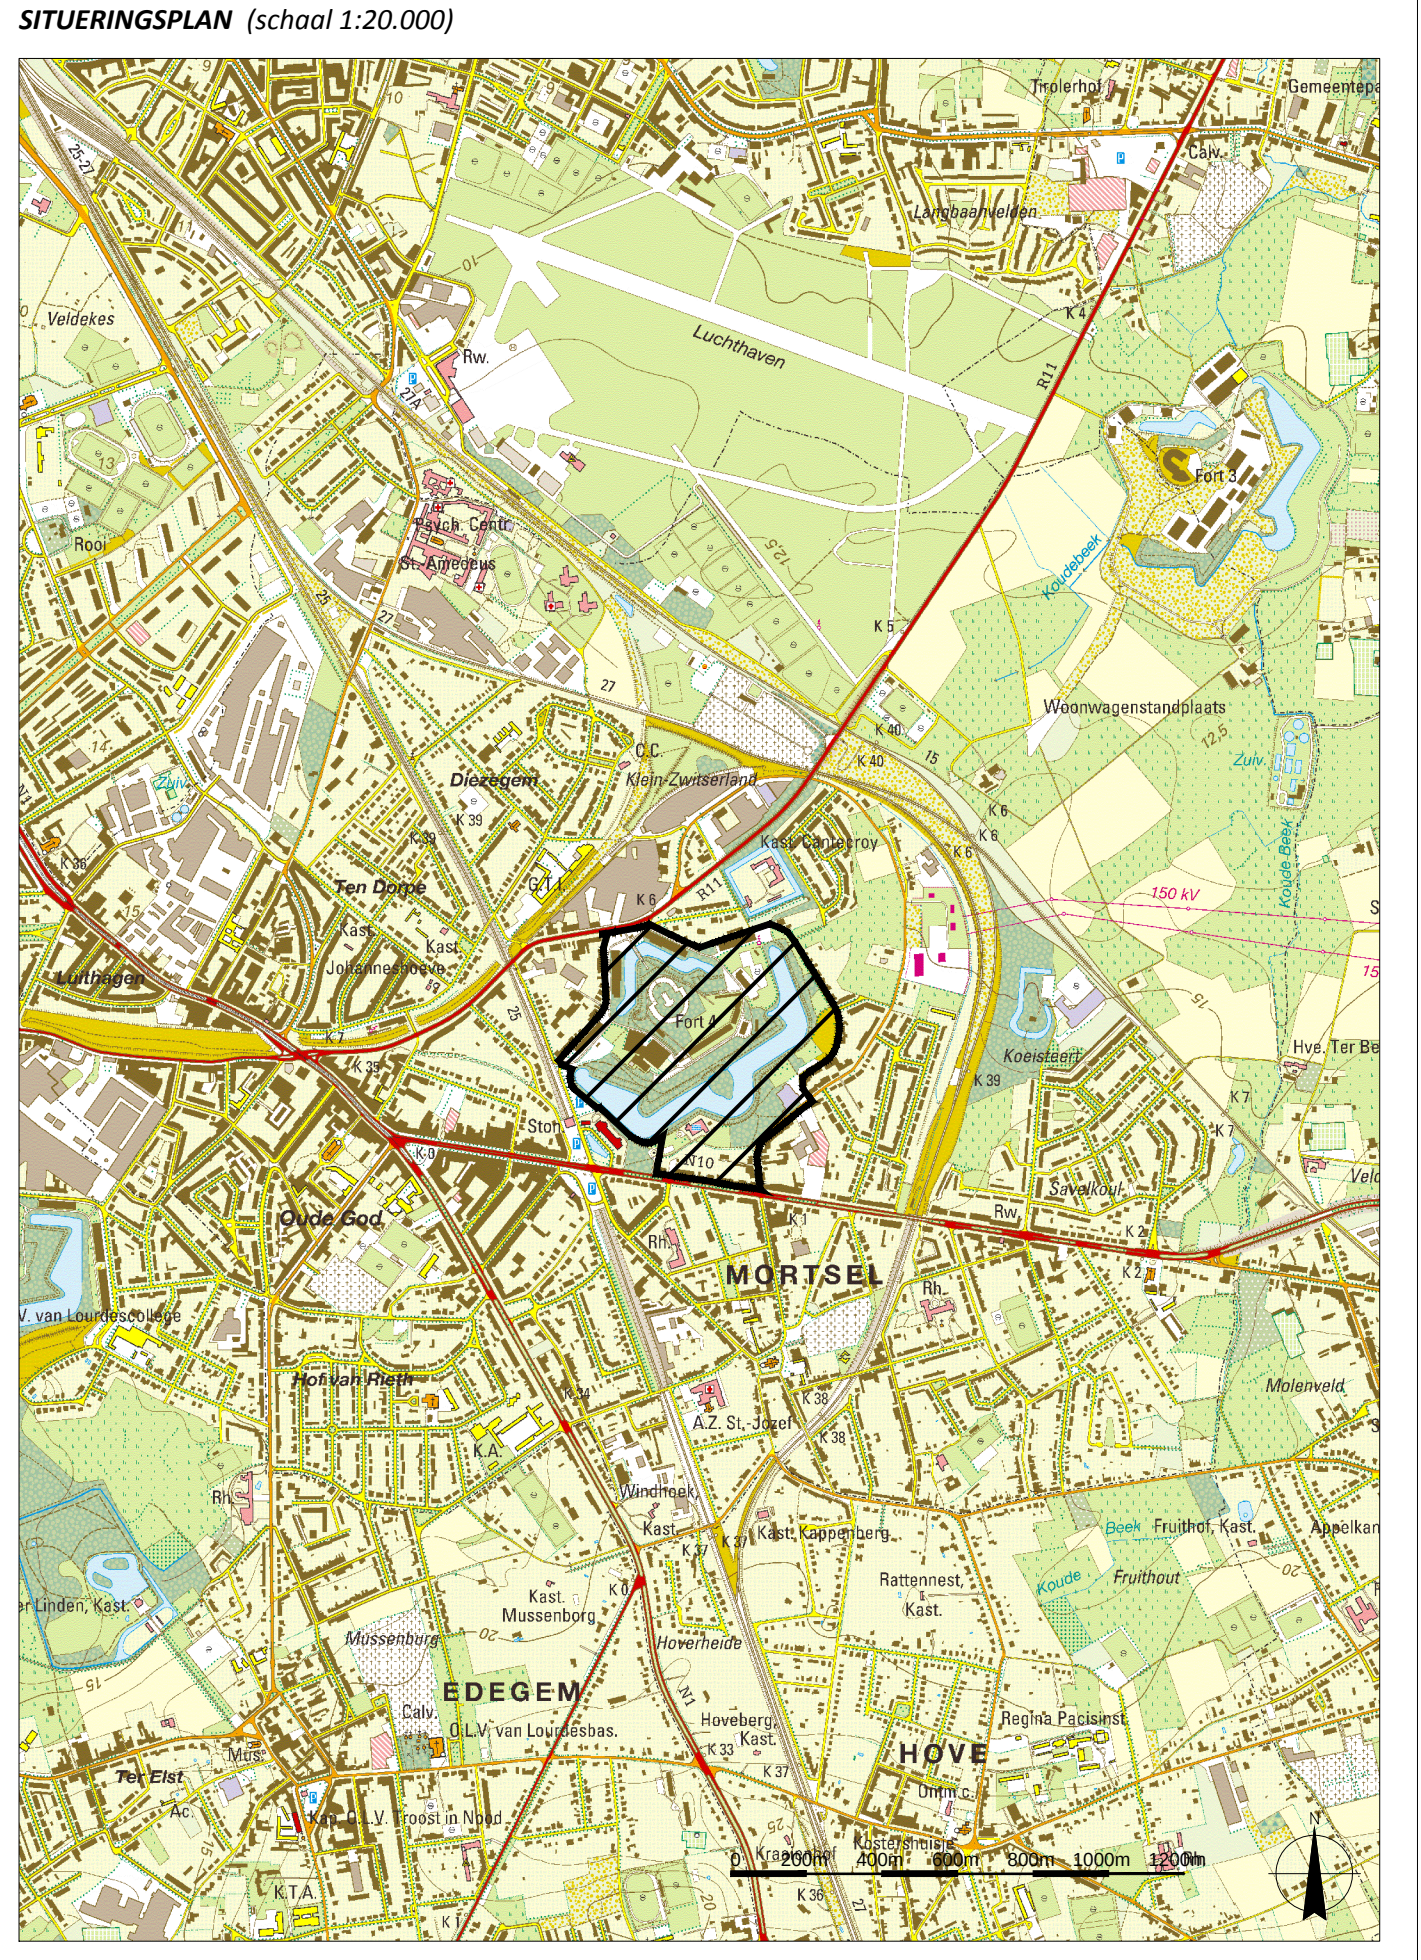

STAD MORTSEL

RUP Fort 4

Grafisch plan

Ontwerp

In opdracht van
Stad Mortsel
Liersesteenweg 1
2640 Mortsel

Een ontwerp van
Antea Group
Posthofweg 10
2600 Antwerpen

<T> +32 03 221 55 00
<F> +32 03 221 55 01
<M> info.be@anteagroup.com

Datum
Augustus 2011

Revisie nummer
6

Schaal
1/1.000

Formaat
A0

Documentnummer
1265805008

Plannummer
N° 2

Gezien en definitief aangenomen door de gemeenteraad in zitting van ...

Op bevel,
De gemeentesecretaris

De burgemeester

Business manager,
Ruimtelijk planner
Jan Parys

Projectleider,
Ruimtelijk planner
Koen Janssens

Projecttechnicus,
Tekenaar
Bernd Reekens