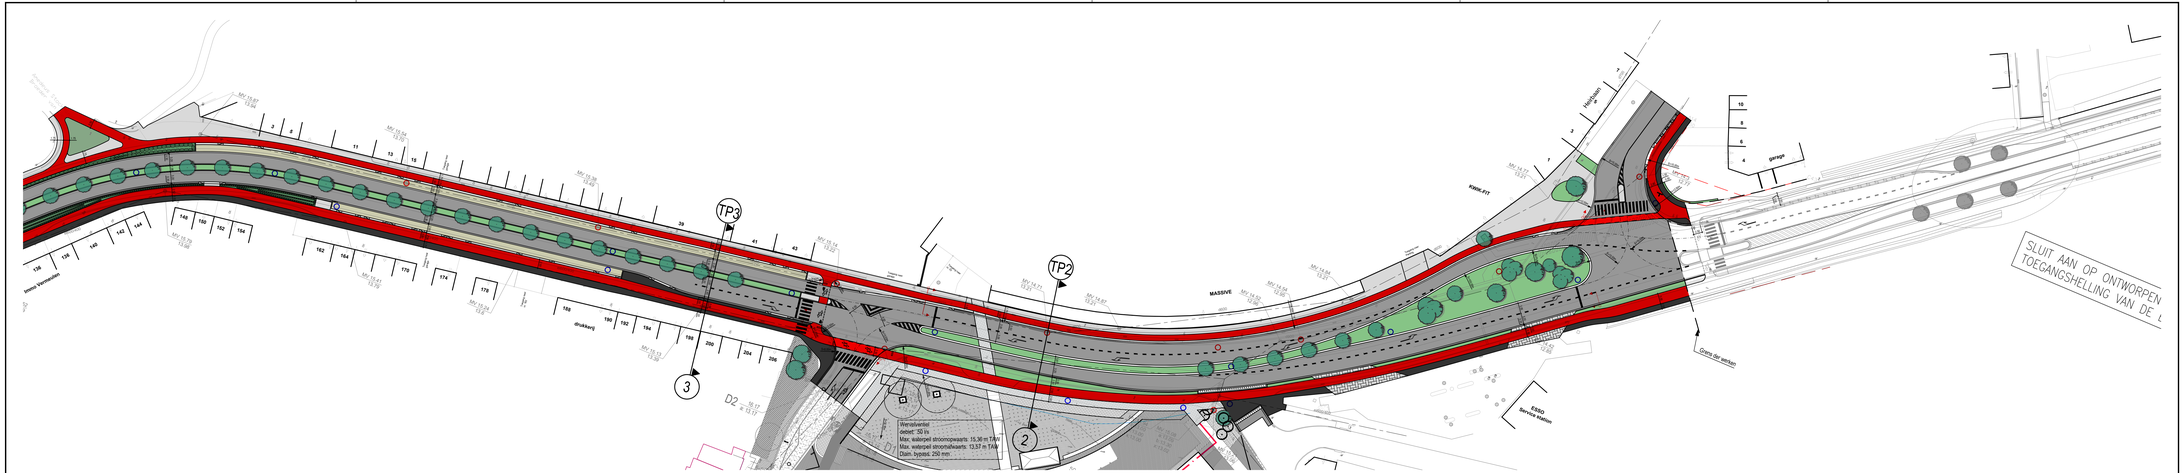


VLAAMSE OVERHEID
AGENTSCHAP WEGEN EN VERKEER
Wegen en Verkeer Antwerpen


VAC Anna Bijns
Lange Kievitstraat 111-113 bus 41, 2018 Antwerpen
Tel. 03 224 68 11 - Fax. 03 224 68 99
e-mail: wegen.antwerpen@mow.vlaanderen.be


| Projectnummer | Dossiernummer | Besteknummer |
|---|---|---|
| xxx | xxx | xxx |
| plotbestand | 1M3D8E_O_29071_00.pdf | |
| Cad-bestand | 14000210_R11ME_w1_c2.zip | |

Dossiergegevens
extern/int.: BEO1 14000210

Nagezien door de verantwoordelijke ingenieur, Antwerpen,

Ing. Kylie Joly

Gezien en goedgekeurd door de dir. investeringen, Antwerpen,

Ing. Roel SMITS

Nummer van het plan

| 1M3D8E | O | 29071 | 00 |
|---|---|---|---|
| eenheitscode | prefix | volgnummer | fase index |

Datum opmaak: 03/10/17

Aangebrachte wijzigingen

| Ind. | Aard | Datum |
|---|---|---|
| 00 | Eerste versie | 03/10/17 |
| 01 | Aanpassingen (GBC3) | 11/06/18 |
| 02 | Aanpassingen (RMC3) | 17/07/18 |
| 03 | Aanpassingen (AWV) | 26/09/18 |
| | | |
| | | |

# R11
## Mortsel - Deurne - Borsbeek

Heraanleg Krijgsbaan

Tussen Massive en Eggestraat

## Grondplan wegenis
### deel 2

| Afmetingen plan | Schaal | Kilometerpunten |
|---|---|---|
| 1,47 x 0,30 = 0,44m² | 1 / 500 | van xx,xxx tot xx,xxx |