

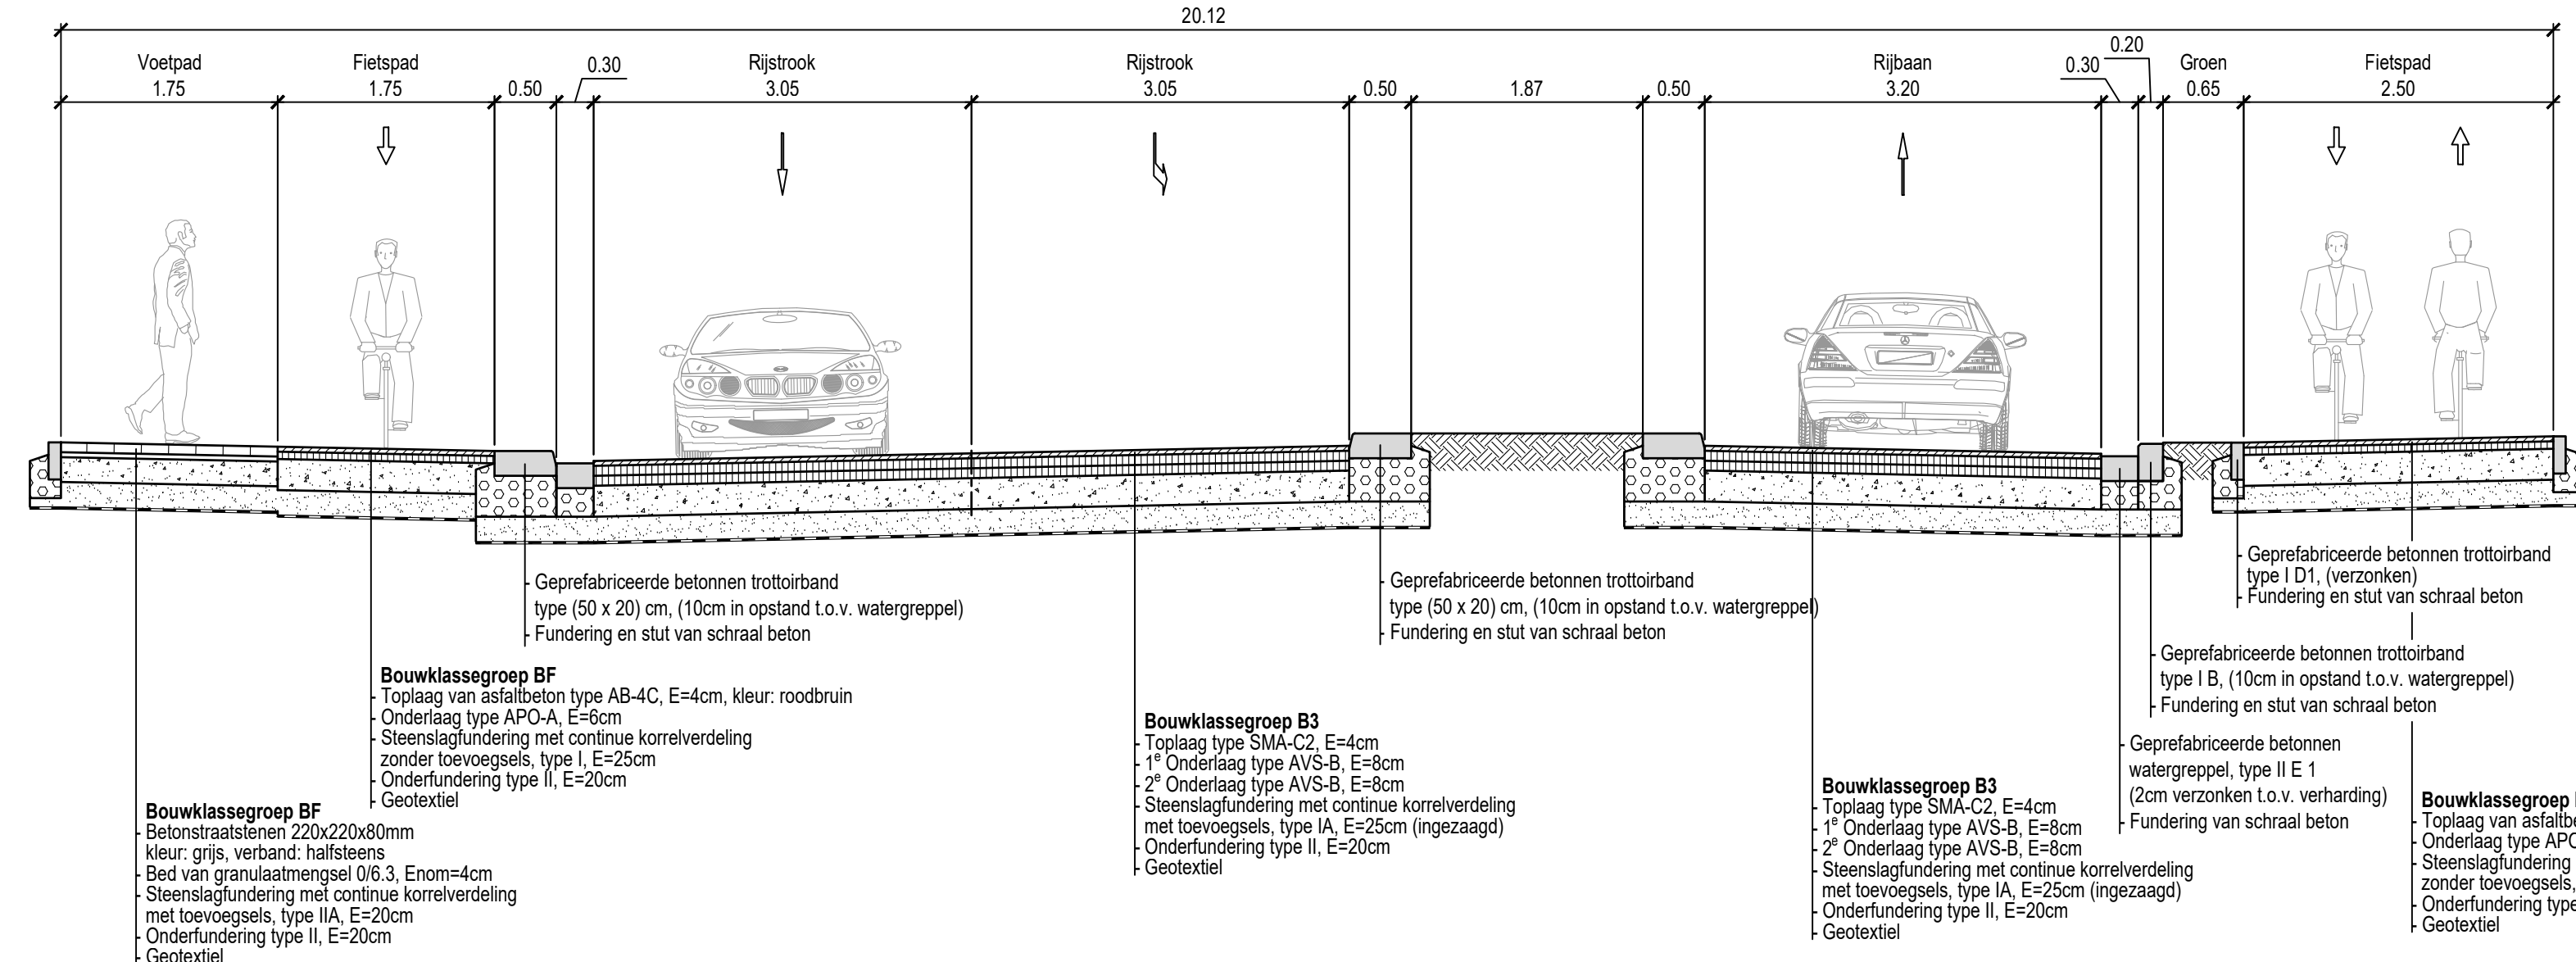


TYPEDWARSPROFIEL 2

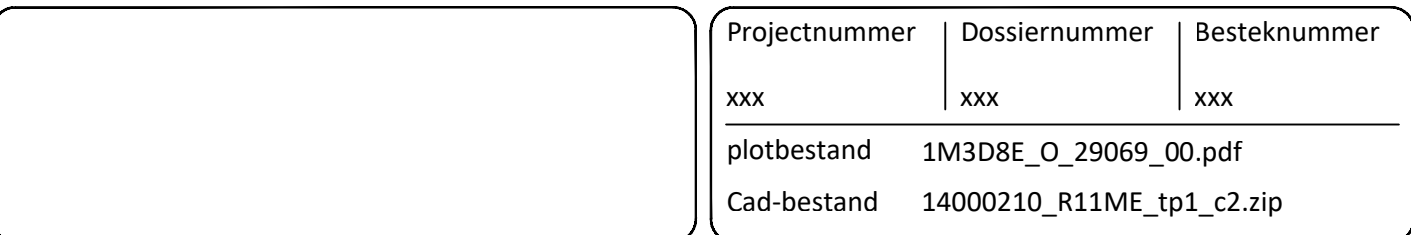

TYPEDWARSPROFIEL 2

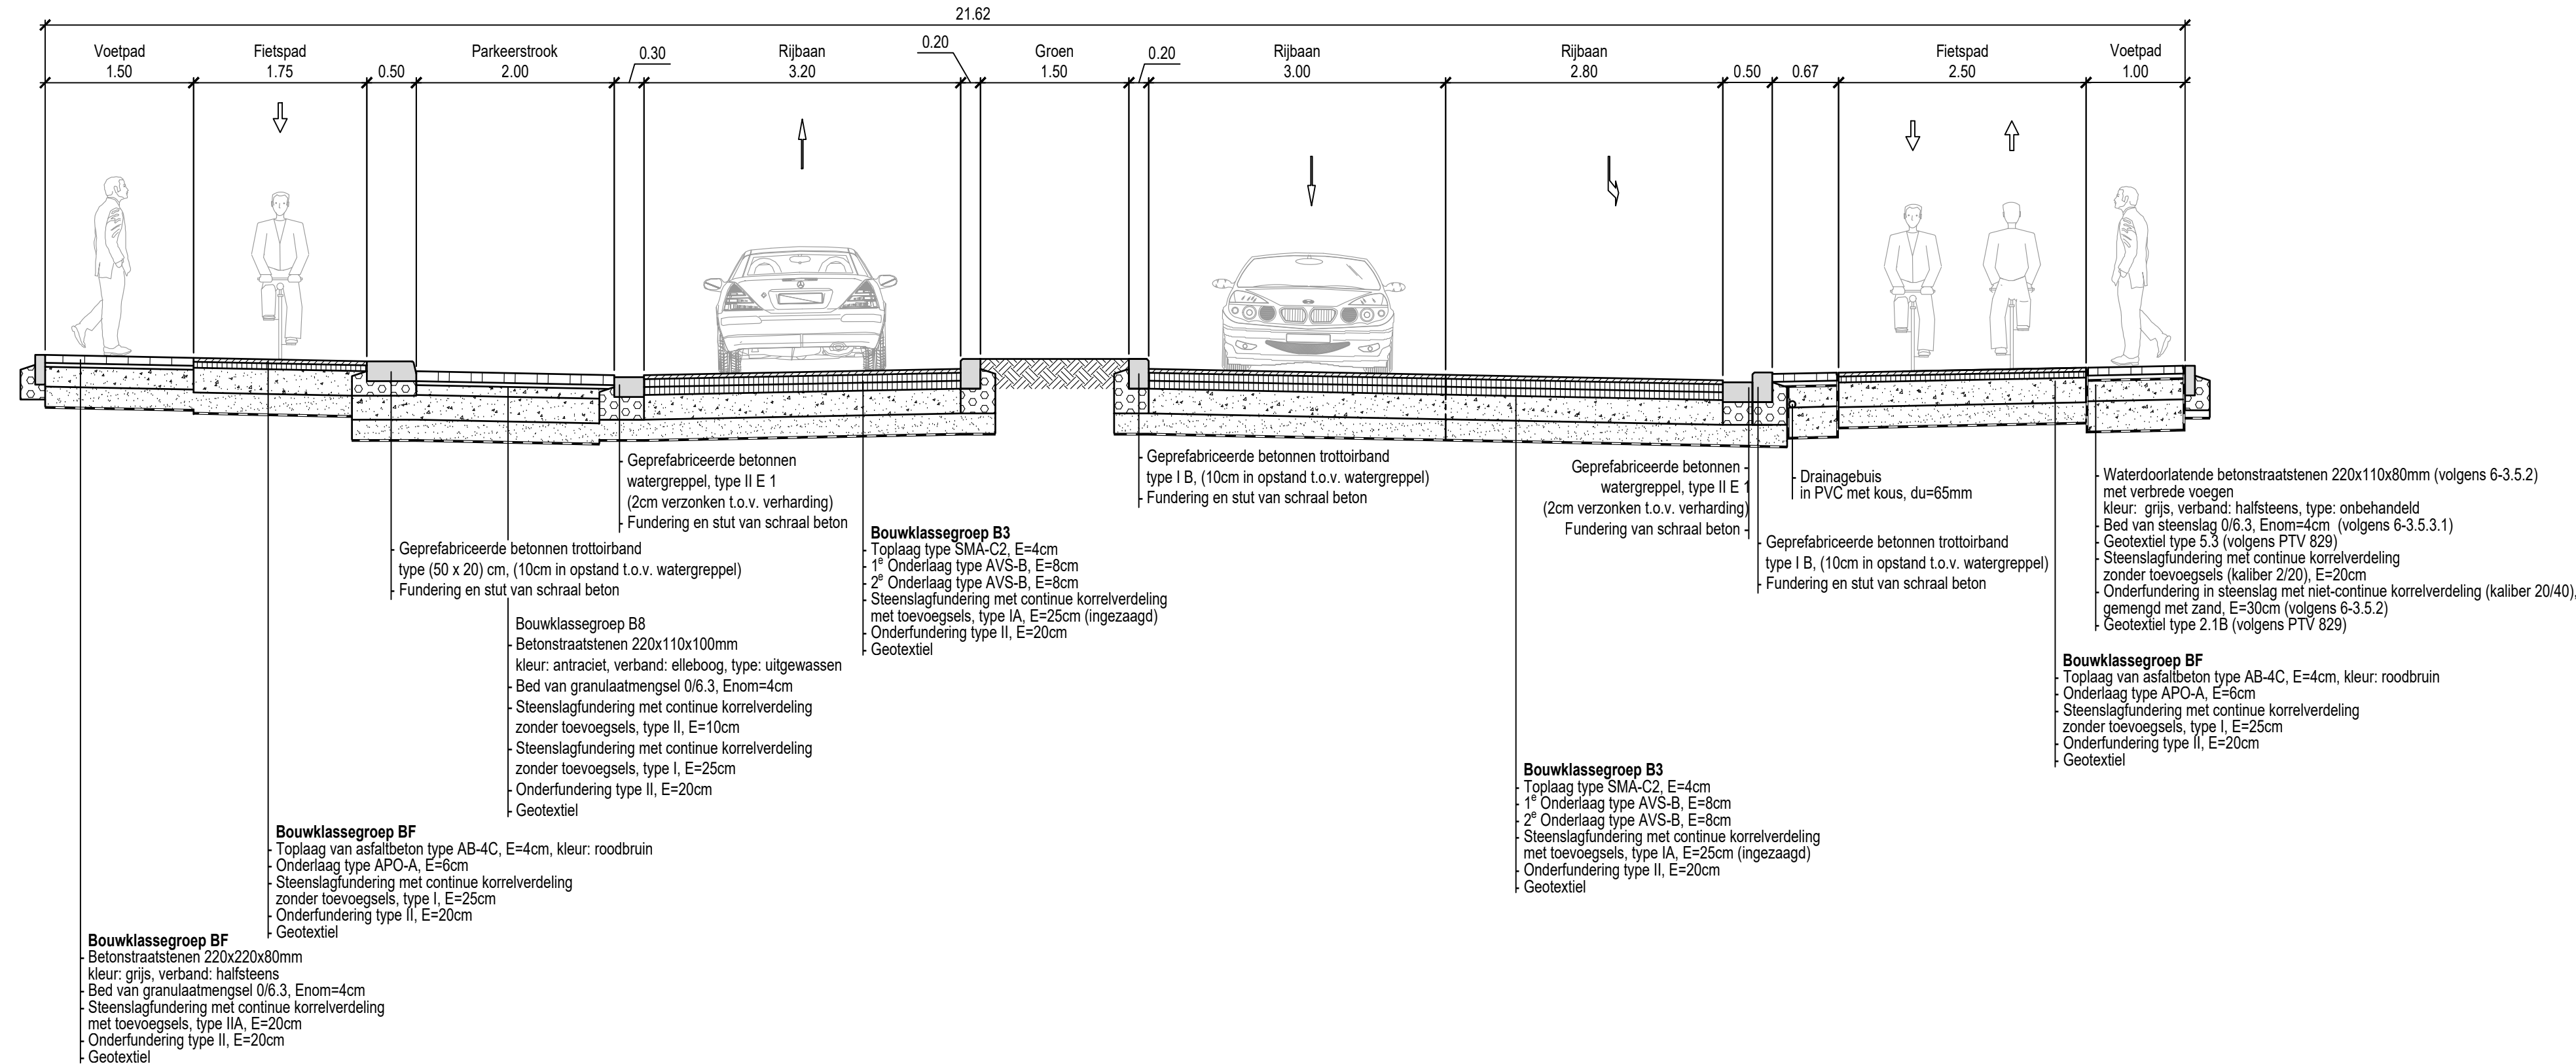

Ing. Roel SMITS

Heraanleg Krijgsbaan

Tussen Massive en Eggestraat

Afmetingen plan	Schaal	Kilometerpunten
1,26 x 0,59 = 0,75m ²	1 / 50	van xx,xxx tot xx,xxx

Projectnummer	Dossiernummer	Besteknummer
xxx	xxx	xxx
plotbestand	1M3D8E_O_29069_00.pdf	
Cad-bestand	14000210_R11ME_tp1_c2.zip	

Nummer van het plan				
1M3D8E	0	29069	00	
entiteitscode	prefix	volgnummer	fase	index

Datum opmaak: 03/10/17

Aangebrachte wijzigingen		
Ind.	Aard	Datum
00	Eerste versie	03/10/17
01	Aanpassingen (GBC3)	11/06/18
02	Aanpassingen (AWV)	26/09/18